




**CORTE AA**  
esc 1:100

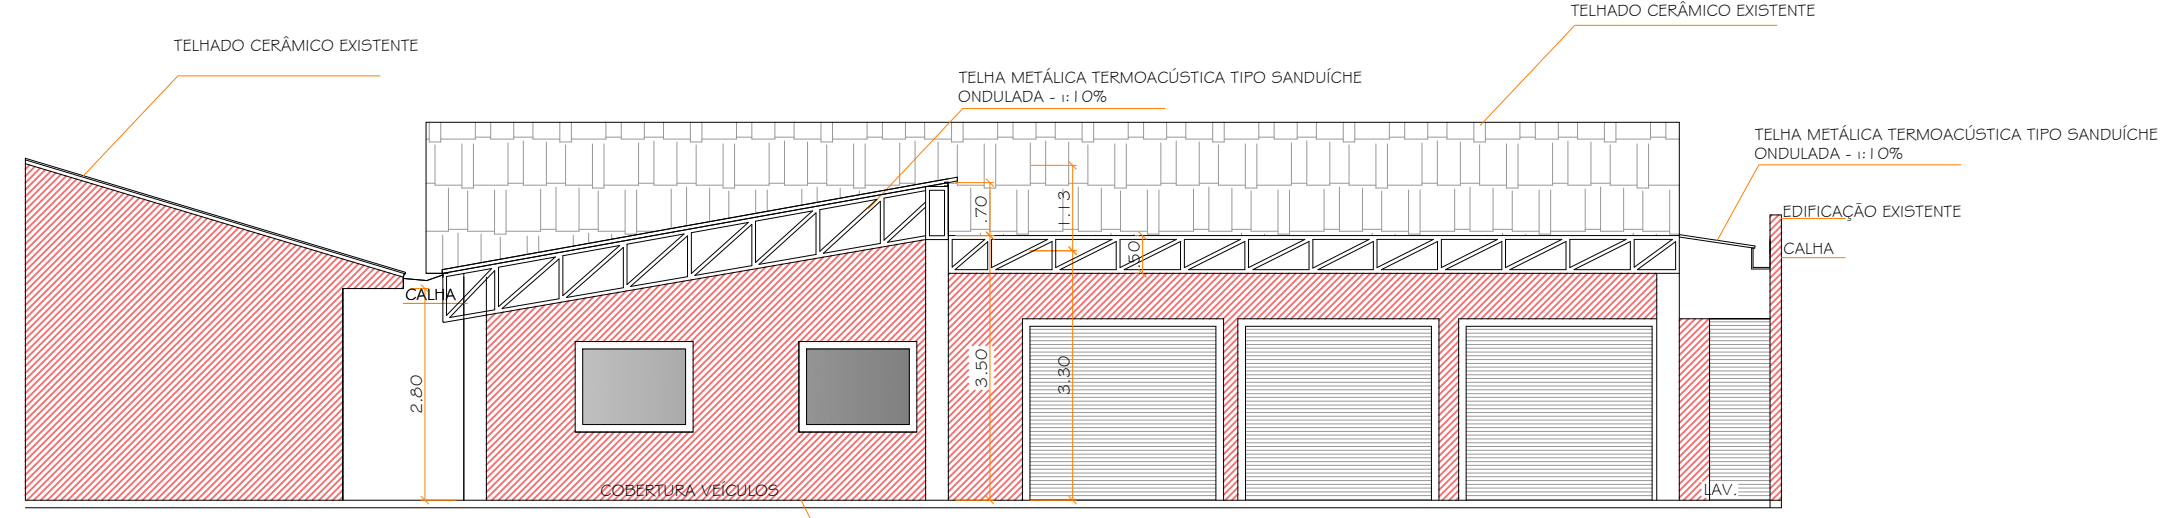


**CORTE BB**  
esc 1:100

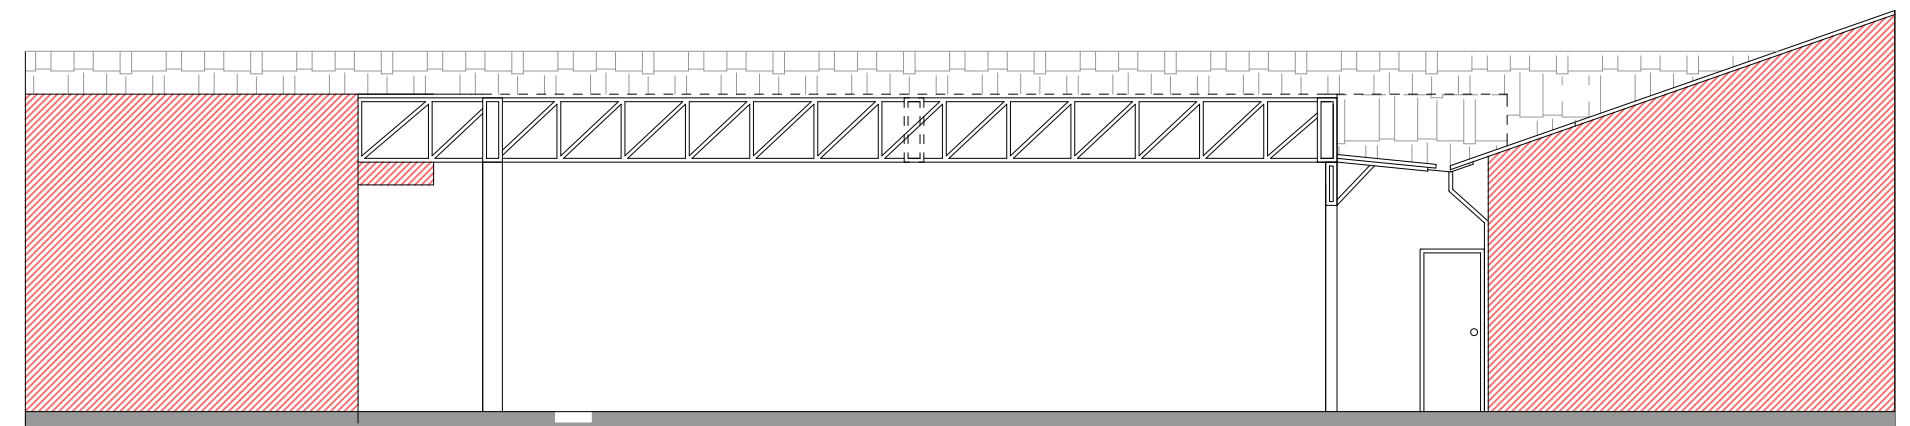

**FACHADA**  
esc 1:100

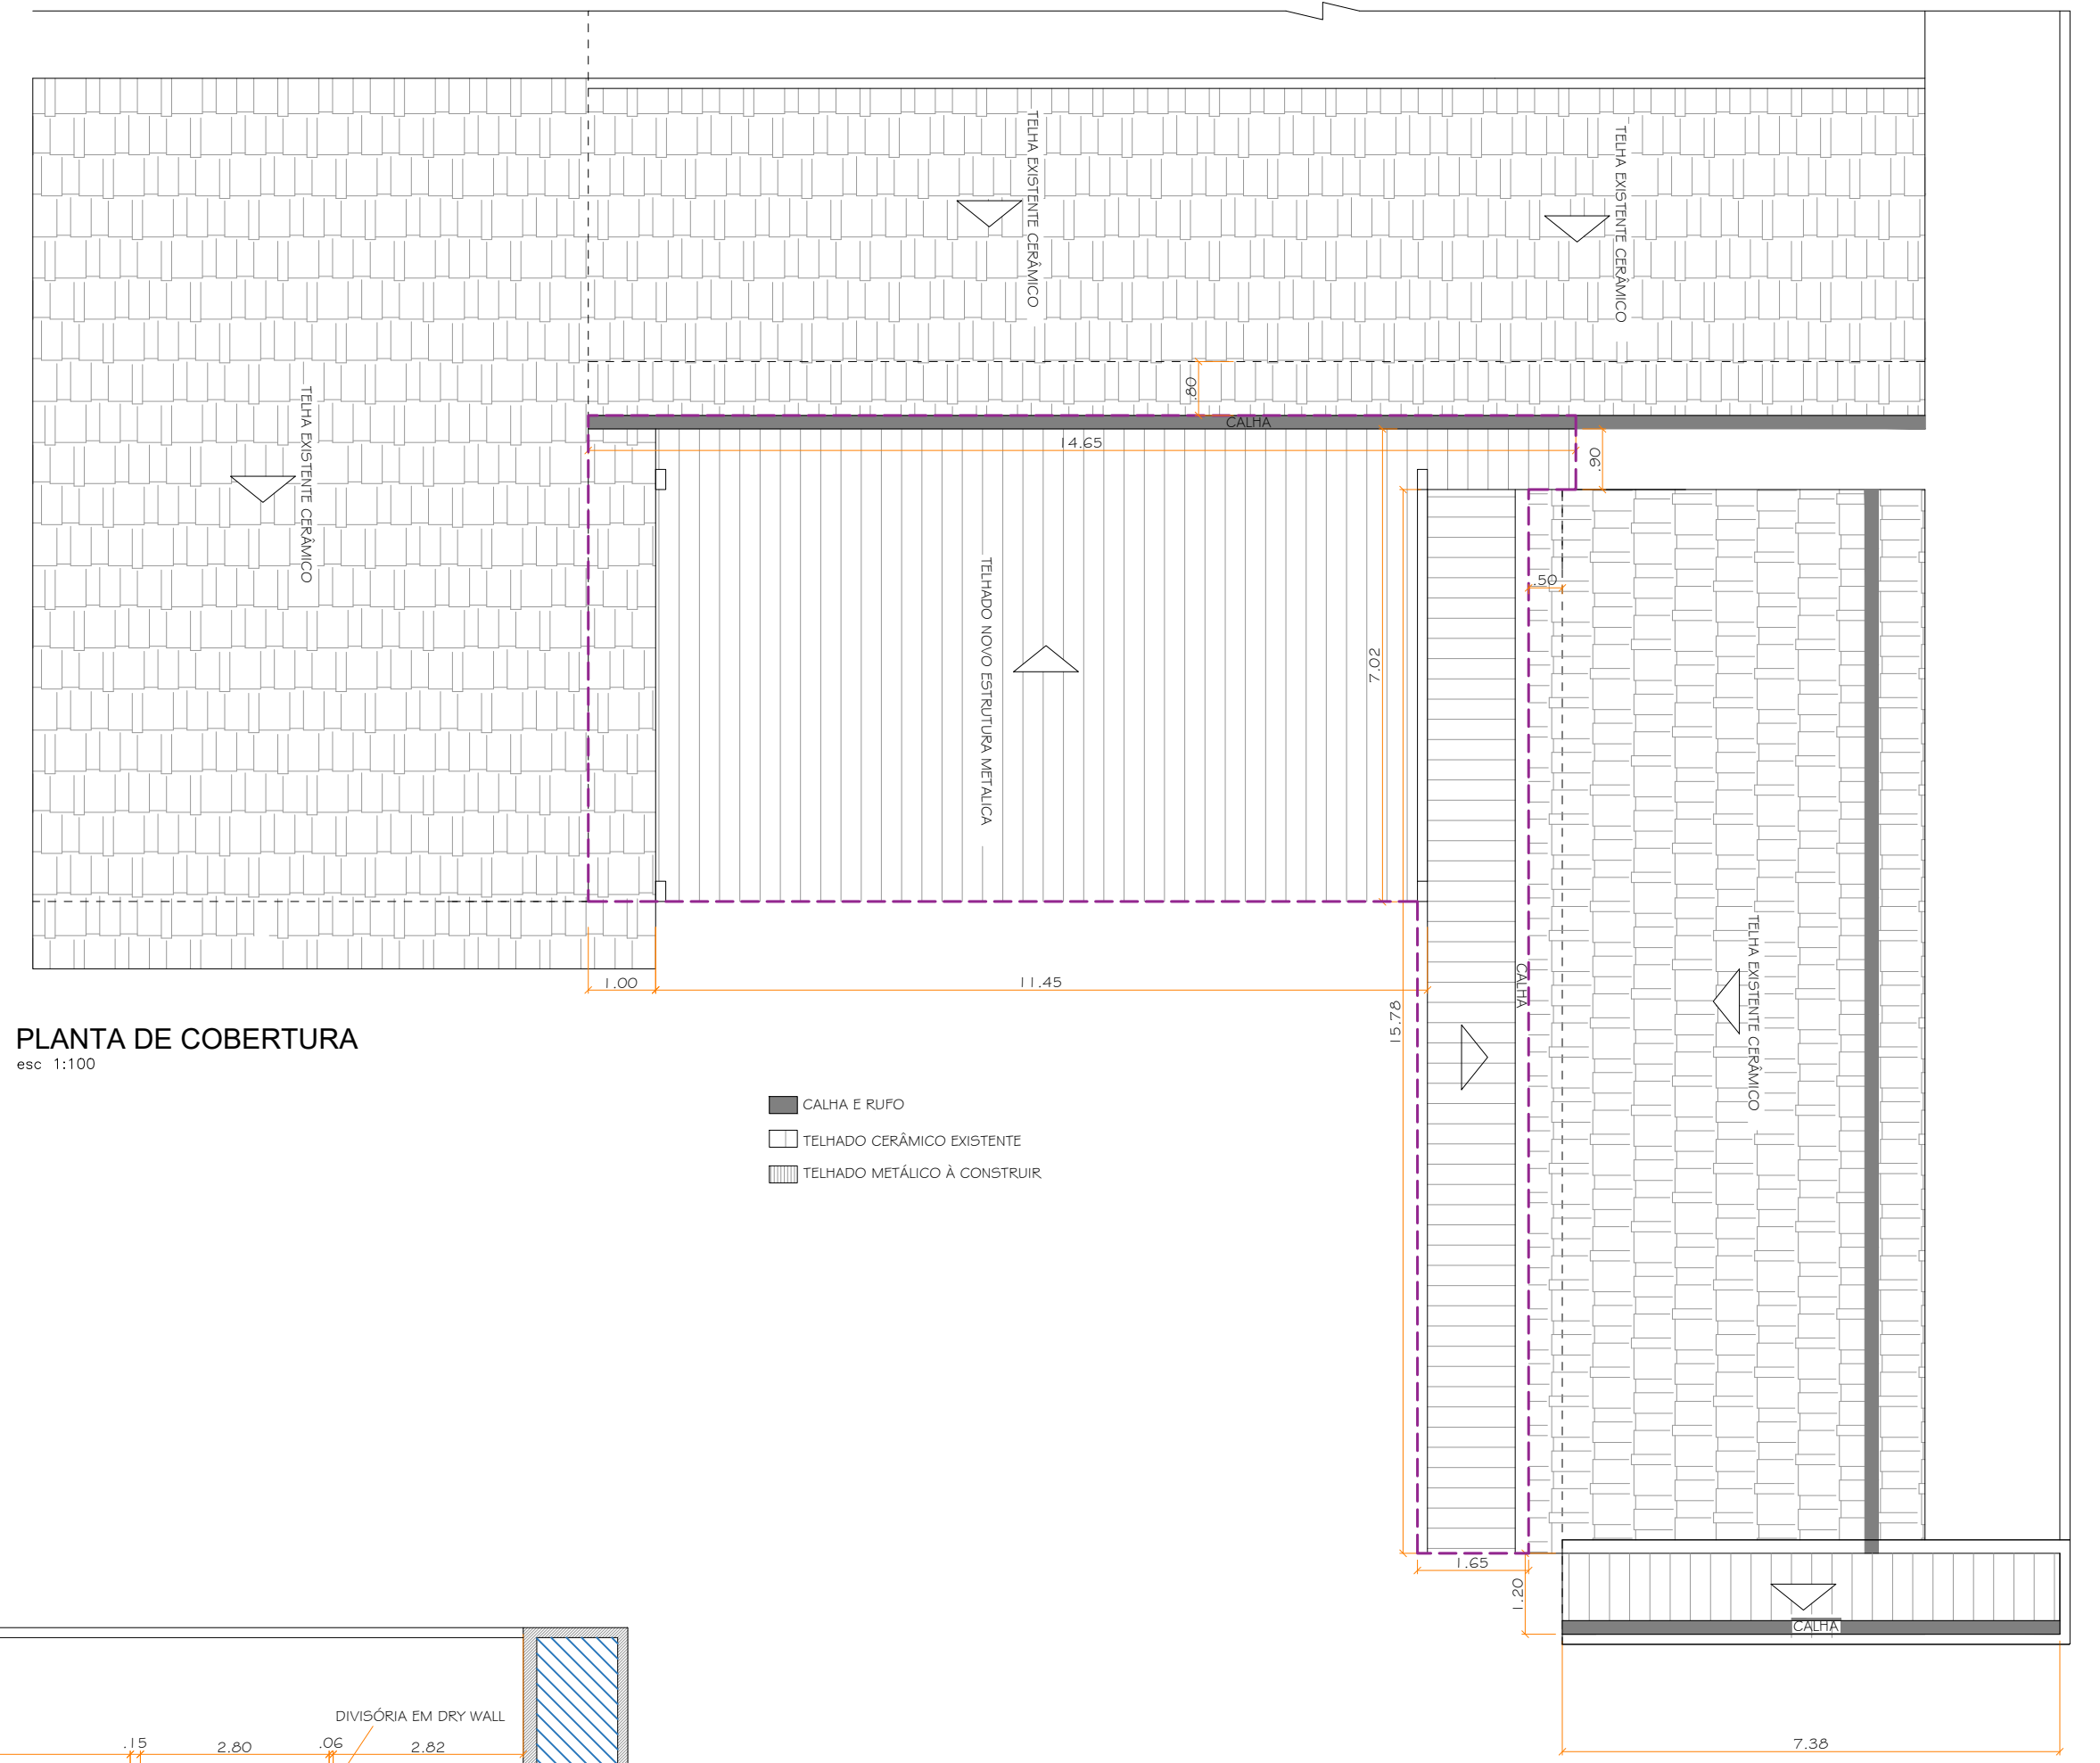


**PLANTA DE COBERTURA**  
esc 1:100

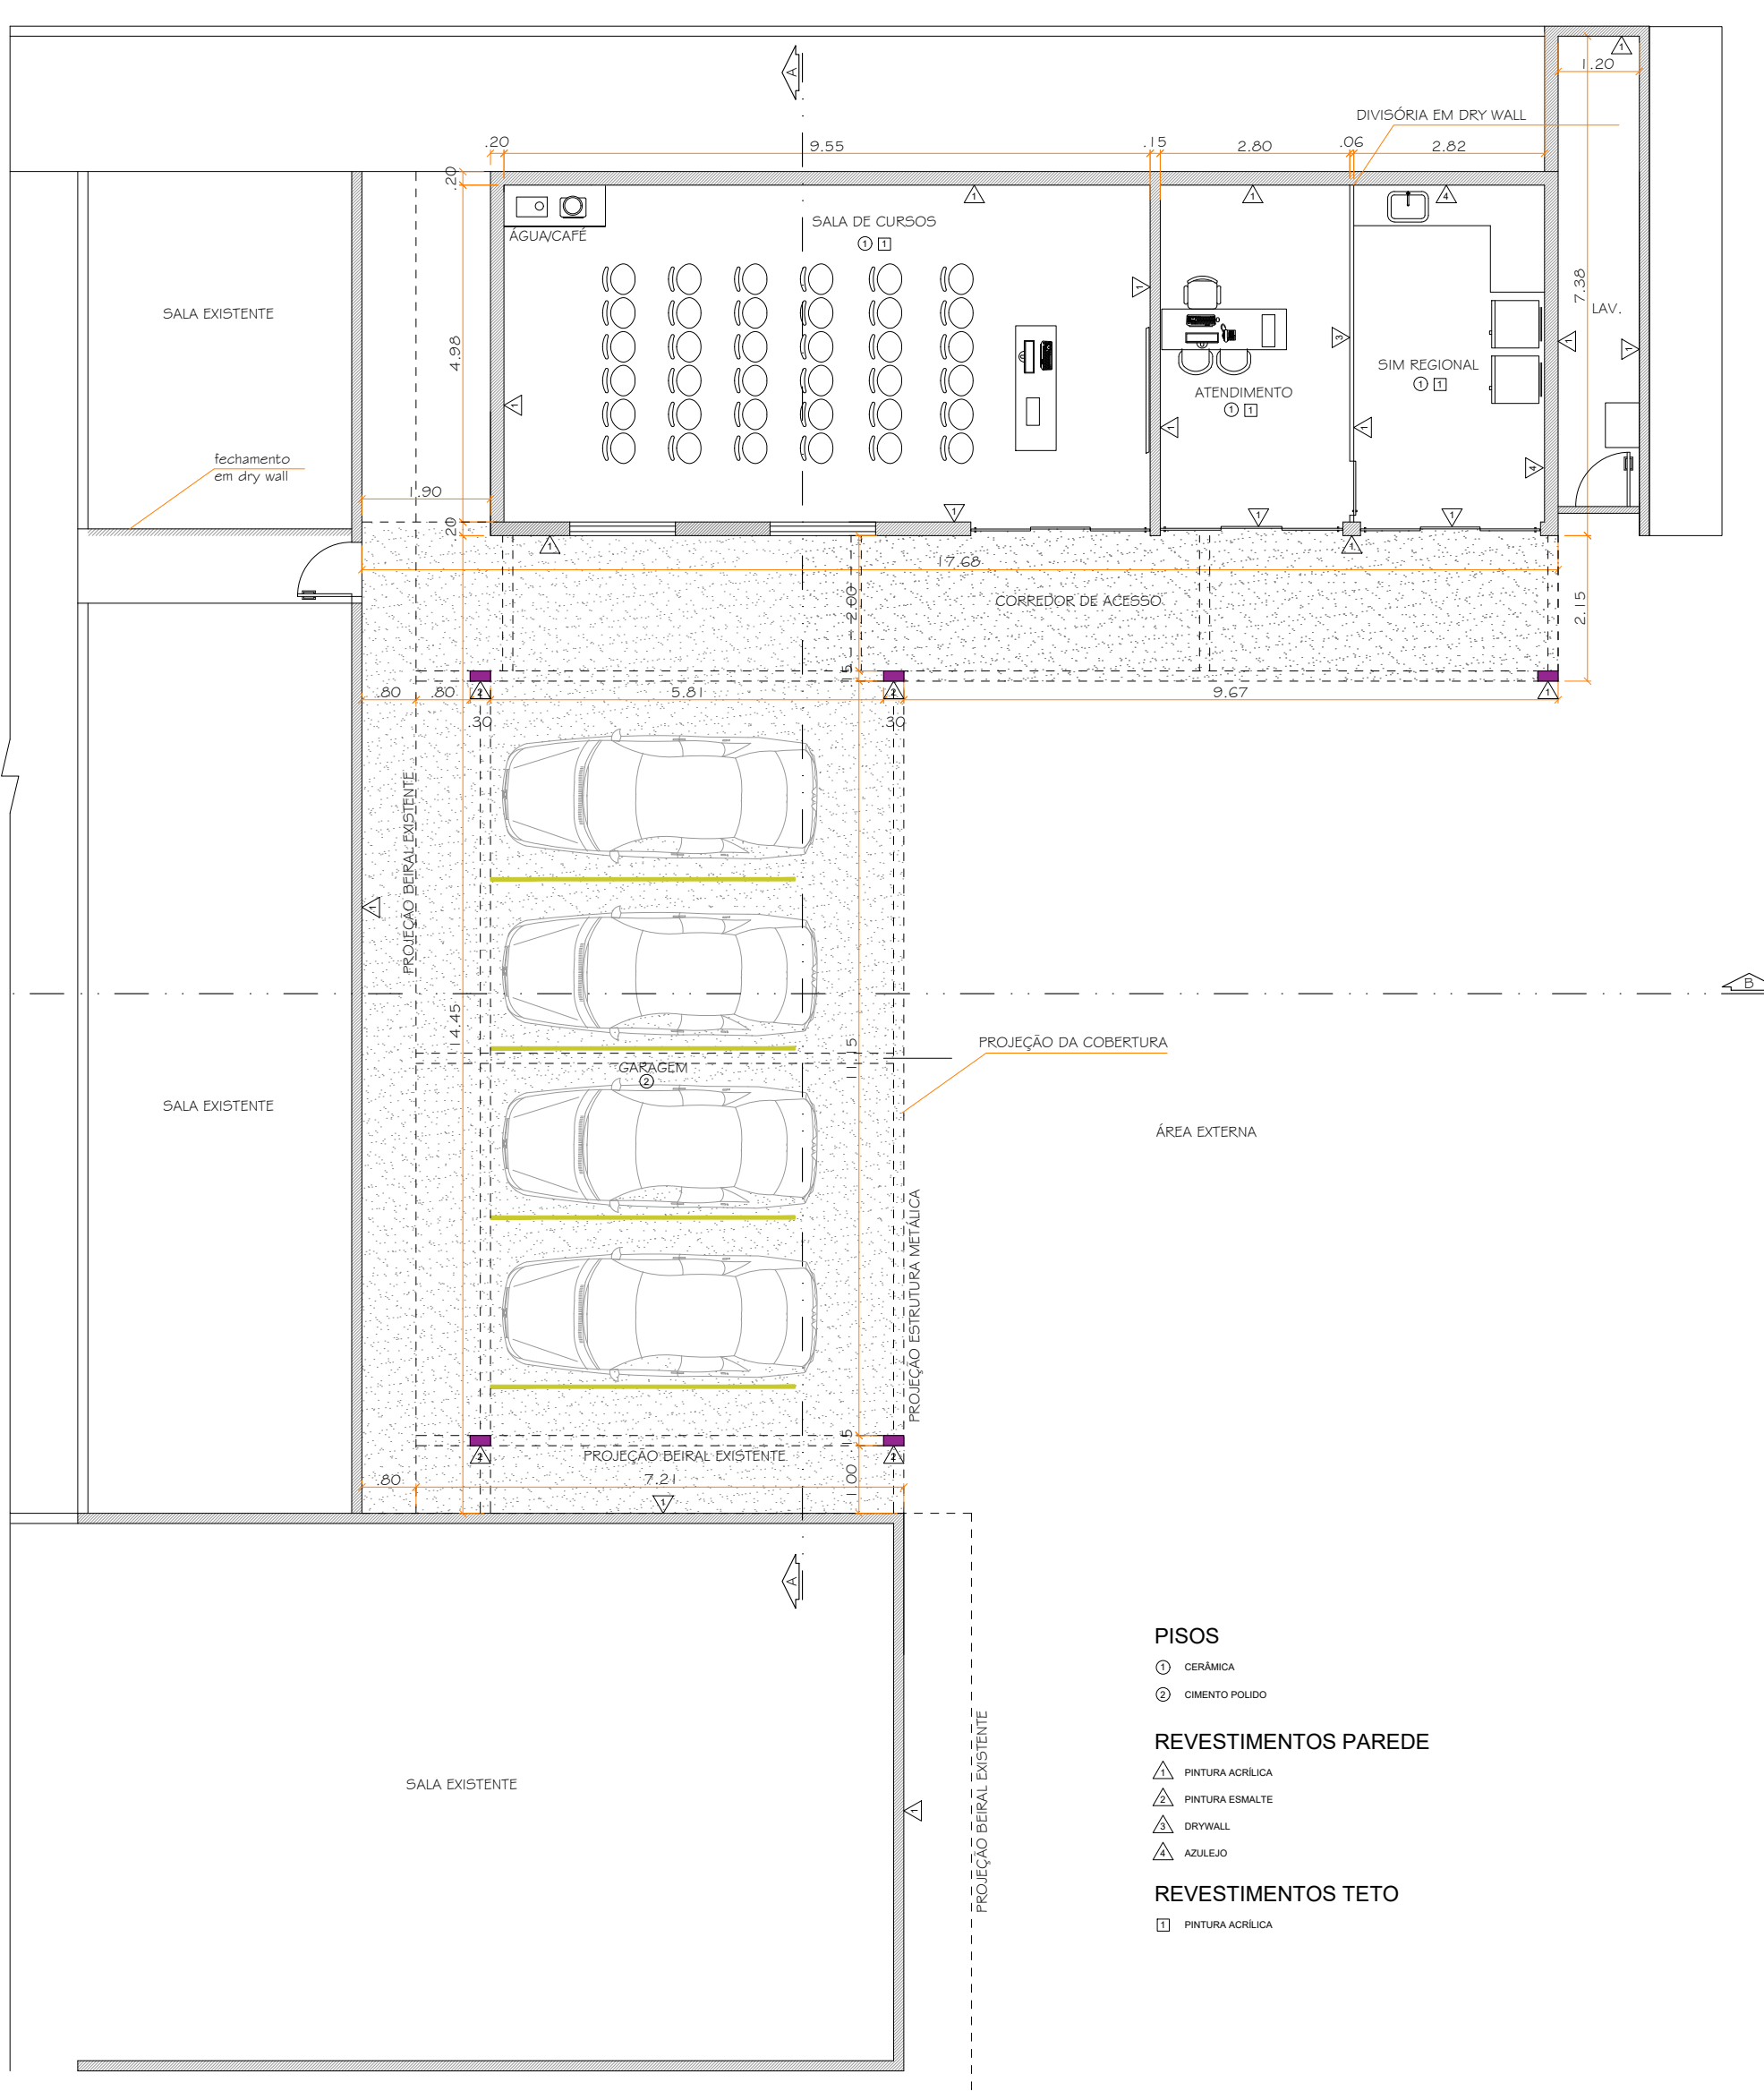


**PLANTA BAIXA**  
esc 1:100

- PISOS**
- CERÂMICA
  - CIMENTO POLIDO
- REVESTIMENTOS PAREDE**
- △ PINTURA ACRÍLICA
  - △ PINTURA ESMALTE
  - △ DRYWALL
  - △ AZULEJO
- REVESTIMENTOS TETO**
- PINTURA ACRÍLICA

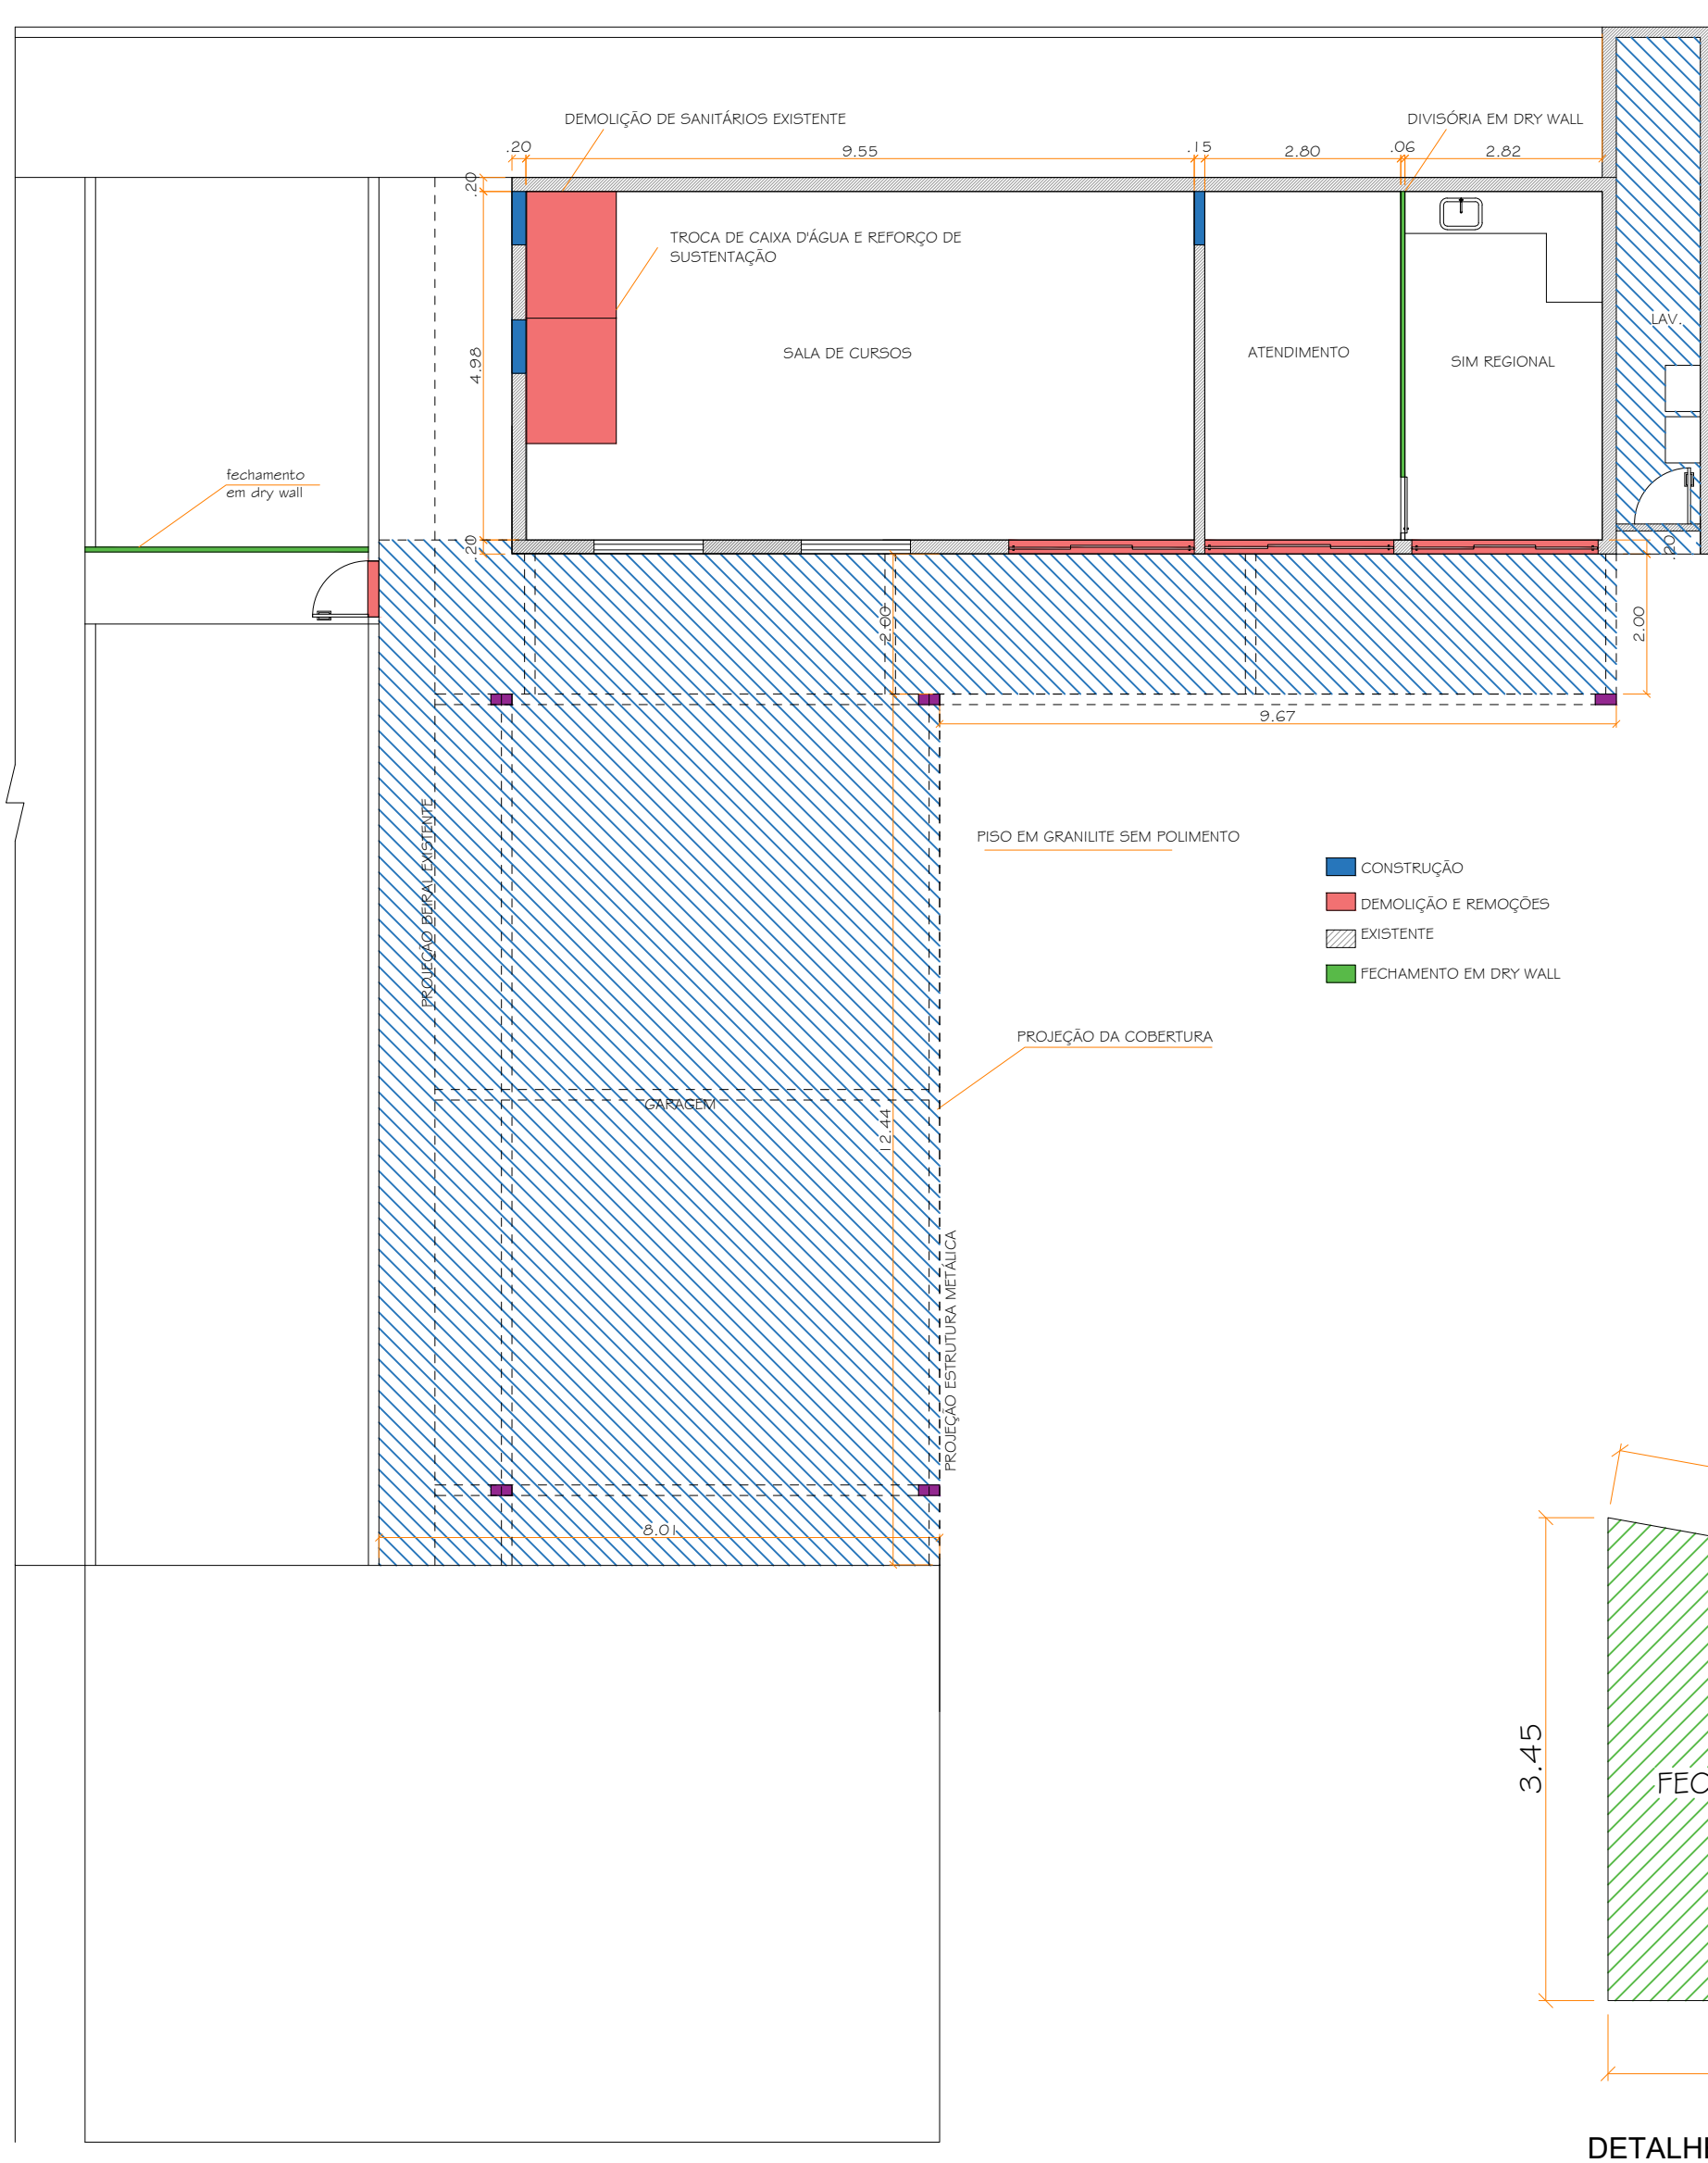

**PLANTA DEMOLIÇÃO/REMOÇÃO/CONSTRUÇÃO**  
esc 1:100

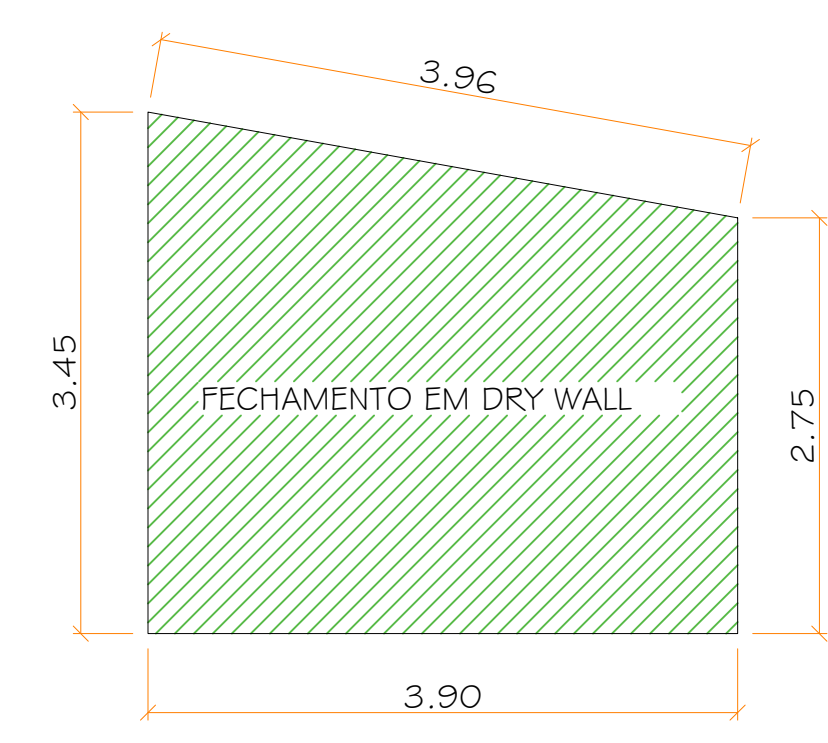


**DETALHE 1 - DIMENSÕES PARA FECHAMENTO EM DRY WALL**  
esc 1:50

**PROJETO ARQUITETÔNICO - DEMOLIÇÃO, REFORMA E AMPLIAÇÃO DA AMOG**

FOLHA: ÚNICA

PROPRIETÁRIO : ASSOCIAÇÃO DOS MUNICÍPIOS DA MICRO REGIÃO BAIXA MOGIANA - AMOG  
 LOCAL : R. JOAQUIM AUGUSTO FERREIRA, 12  
 BAIRRO : PARQUE DAS ORQUÍDEAS  
 CIDADE : GUAXUPÉ-MG

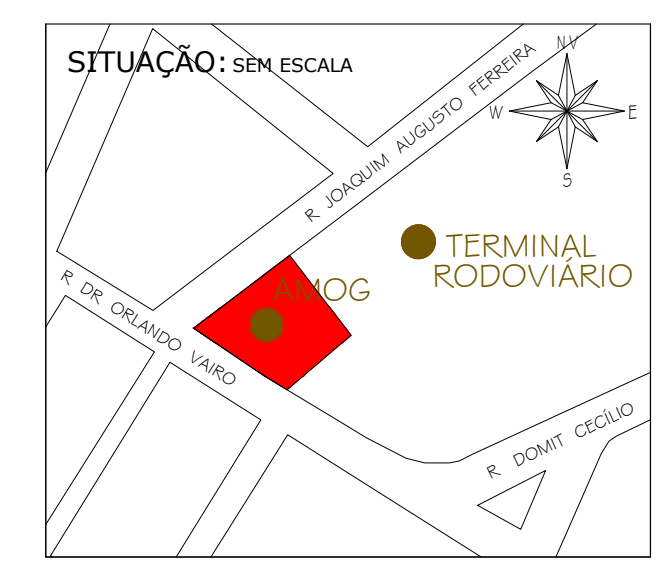

DECLARO QUE A APROVAÇÃO DO PROJETO NÃO IMPLICA A PREFERÊNCIA DO RECONHECIMENTO DE DIREITO DE PROPRIEDADE DO REFERIDO LOTE E ME COMPROMETO A NÃO LIGAR ÁGUAS PLUVIAIS NA REDE DE ESGOTO LOCAL.

PROPRIETÁRIO: ASSOCIAÇÃO DOS MUNICÍPIOS DA MICRO REGIÃO BAIXA MOGIANA - AMOG  
 CNPJ: 19.687.763/0001-80

RESPONSÁVEL TÉCNICA:  
 DENISE FÁTIMA MARIANO DOS SANTOS SOUZA  
 ENGENHEIRA CIVIL - CREA-MG Nº 200.726/D

**ÁREAS:**

COBERTURA VEÍCULOS ----- 117,30 m<sup>2</sup>  
 ÁREA DE SERVIÇO ----- 8,85 m<sup>2</sup>  
 SALA DE CURSOS ----- 84,74 m<sup>2</sup>  
 TOTAL ----- 210,89 m<sup>2</sup>

RECETA FEDERAL BRASIL (RFB):  
 CEI:

CREA:  
 ART Numero: \_\_\_\_\_

DESENHISTA: Denise F. M. Santos (35) 9 9996 4025  
 DATA: AGOSTO 2024